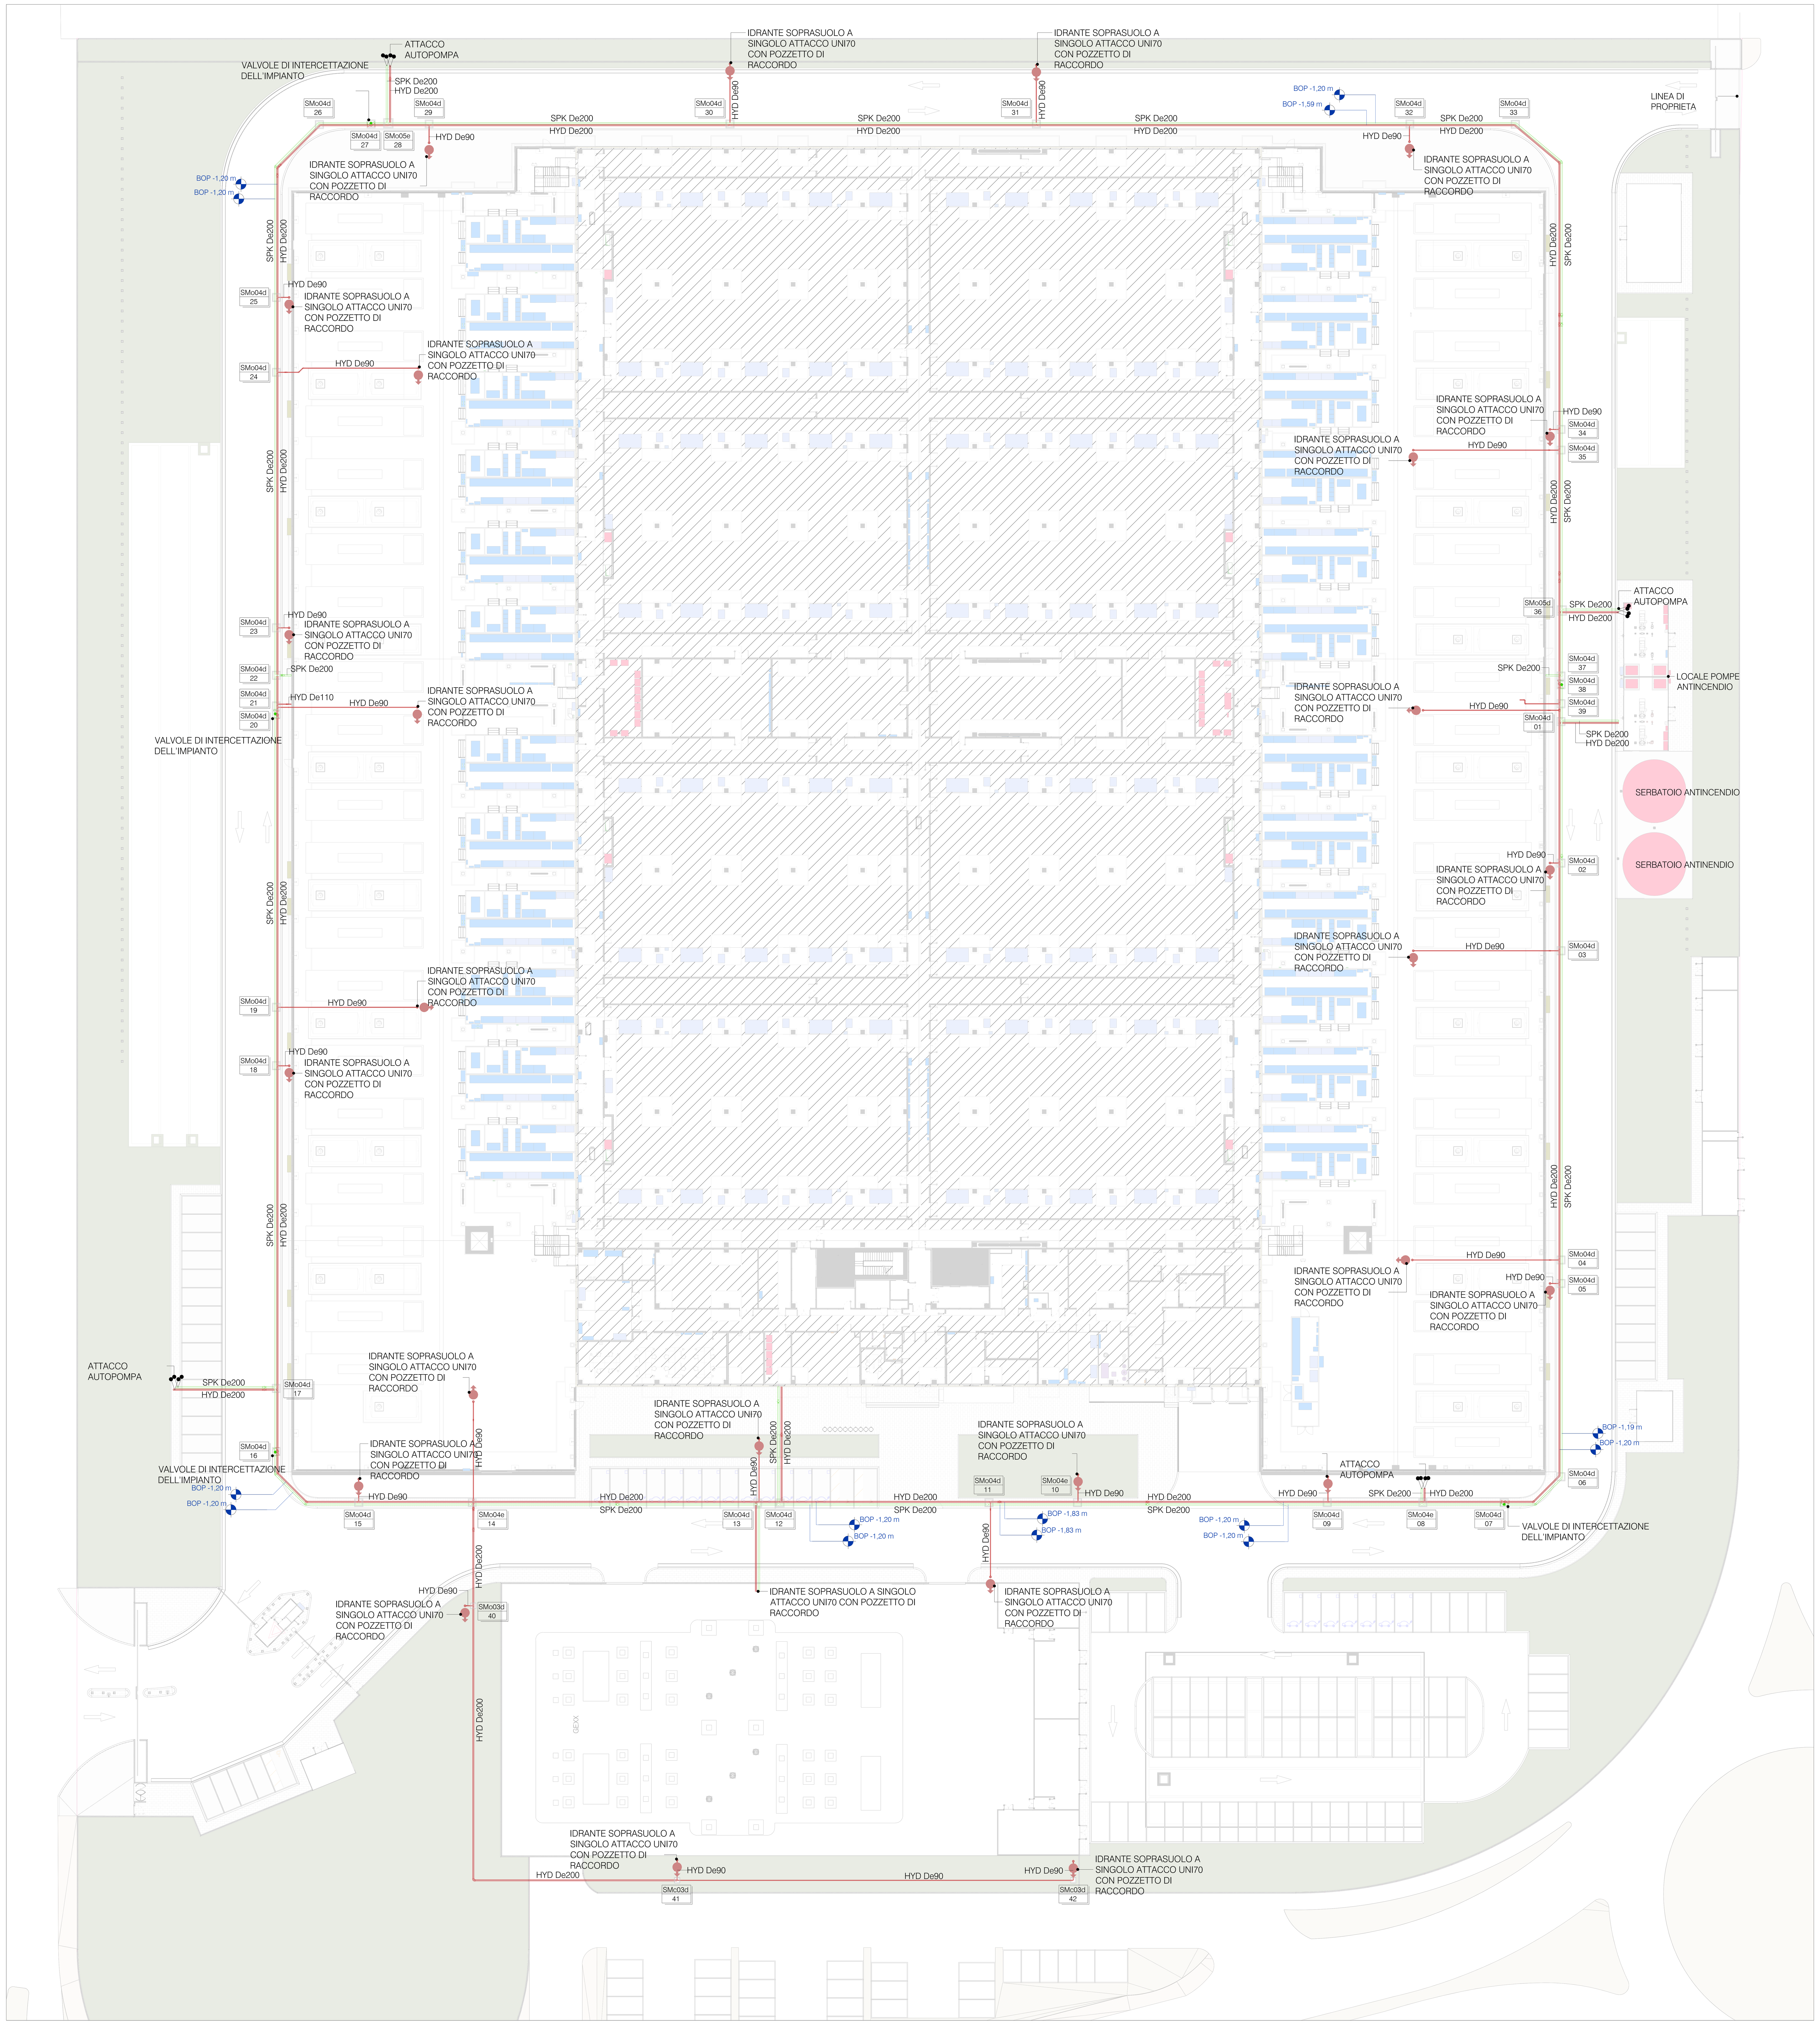

Reti Esterne (Antincendio)

1 : 350

FF - Pipe Systems Legend

Simbolo	Descrizione
HYD (linea rossa)	Adduzione idrante
HYD (linea verde)	Adduzione sprinkler
(simbolo idrante)	IDRANTE SOPRASUOLO A SINGOLO ATTACCO UNI70 CON POZZETTO DI RACCORDO
(simbolo attacco)	Attacco Autopompa
BOP	Quota Fondo Tubo

NOTE GENERALI:
- Il disegno è valido solo per gli impianti meccanici oggetto dell'appalto.
- Tutte le misure e le posizioni di materiali e attrezzature devono essere verificate in loco dall'appaltatore, il quale dovrà segnalare tempestivamente qualsiasi interferenza con l'esistente.
- Qualsiasi attrezzatura non rilevata dovrà essere mantenuta; se necessario, modificata e ripristinata a cura dell'appaltatore.
- Le posizioni esatte di attrezzature, materiali, tubazioni, canalizzazioni e collegamenti agli impianti esistenti dovranno essere definite dall'appaltatore e sottoposte al direttore dei lavori.
- I disegni di dettaglio costruttivo necessari per la corretta esecuzione dei lavori dovranno essere predisposti dall'appaltatore.
- Il dimensionamento finale dovrà essere effettuato sulla base delle caratteristiche tecniche dei materiali e delle attrezzature effettivamente installati.
- Tutte le attrezzature devono essere facilmente manutenibili e accessibili mediante botole o soluzioni similari, anche se non espressamente indicate.
- Sarà responsabilità dell'appaltatore dimensionare e asseverare tutti i supporti, a regola d'arte e nel rispetto di tutte le normative vigenti in materia di antisismica.
- L'installazione degli elementi in opera dovrà rispettare tutte le prescrizioni e raccomandazioni dei produttori, le buone regole dell'ingegneria in materia di acustica e prevenzione incendi.
- Tutti gli interventi previsti e descritti, valutati sulla base della documentazione disponibile, dovranno essere riesaminati e approfonditi in fase di esecuzione, previa verifica impiantistica tramite adeguati rilievi dello stato di fatto.
- L'appaltatore dovrà esaminare attentamente il progetto e segnalare eventuali imprecisioni, incompletezze o difformità rispetto a normative o leggi vigenti.
- I collegamenti tra due o più tratte di canali, sia con le unità interne che tra i canali stessi, dovranno essere eseguiti esclusivamente con raccordi a invito e non con derivazioni o distacchi eseguiti con martellatura. L'appaltatore sarà responsabile della realizzazione dei disegni costruttivi che mostrino il tipo di derivazioni e i collegamenti tra canali e tra canali e unità interne previste.

Keynote_Mirror	Descrizione
SMo04d	POZZETTO D'ISPEZIONE QUADRATO A FONDO APERTO Dim:1000x1000xH1500 mm

Il Piano delle Quote di Livello mostra i livelli utilizzati per la progettazione. Le dimensioni del sistema si riferiscono al livello del pavimento.
Tutte le altezze di base delle tubazioni si riferiscono all'altezza assoluta come distanza dal livello.

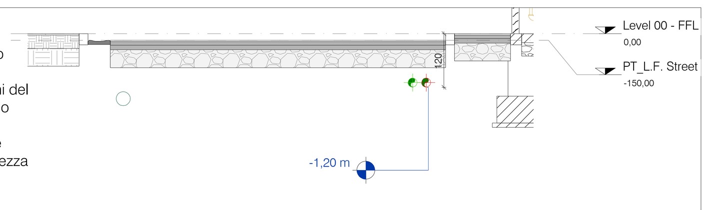

REV	DATA / DATE:	DESCRIZIONE / DESCRIPTION:	IL RICHIEDENTE	IL PROGETTISTA

L22 è una divisione di:
Lombardini22 S.p.A.
Via Lombardini 22 20143 Milano, Italia
T +39 02 36 59 62 00 F +39 02 83 20 13 97
info@l22.it www.l22.it

Capitale sociale Euro 100 000 i.v.
C.F./P.IVA: 05505600964 R.E.A. 1827099

Sistema di gestione qualità conforme alla UNI EN ISO 9001:2008 - Certificato Nr. 50 100 8319 da TÜV Italia

Studio Progetti Strutturali
Ing. Arturo Donadio
S.P.S. S.r.l. www.spssrl-mi.it
Via M. Gioia, 64 - 20125 Milano, Italia
segreteria@spssrl-mi.it T. 02/6694887

COMMITTENTE / CLIENT:
INFRASTRUCTURE ITALIA LAND 9 S.r.l.
Via del Bosco Rinnovato 6, 20057 Assago (MI)

PROGETTO / PROJECT:
MIL09 - Nuovo Sito Produttivo
Via Marco Polo 2 - Melzo (MI)

PROGETTISTA / DESIGNER:
Ing. Roberto Cereda - Iscritto all'Ordine degli Ing. di Brescia n°2609
Indirizzo: Via Elia Lombardini 22, 20143, Milano - Mail: ufficio.tecnico@l22.it - Pec: ufficio.tecnico@pec.lombardini22.it

OGGETTO / OBJECT:
Valutazione di Impatto Ambientale ai sensi del Titolo III del D.Lgs 152/2006

TITOLO / DESCRIPTION:
Impianti Meccanici
Reti Esterne (Antincendio)

DISEGNATO DA: DRAWN BY:	CONTROLLATO DA: CHECKED BY:	DATA/ DATE:	SCALA / SCALE:	DATA REV.:
APT	GLE	06/06/2025	1:350	

FORMAT:	NOME FILE / FILE NAME:	COMMESSA / JOB:	TAVOLA / DRAWING:	REV.:
A0	3989_AM-0018-T	3989	AM-0018	

© Lombardini22 S.p.A. ES DT (rev.-) (L.663/41 Art.2575)